


B1

PLANTA 0 / 0 SOLAIRUA

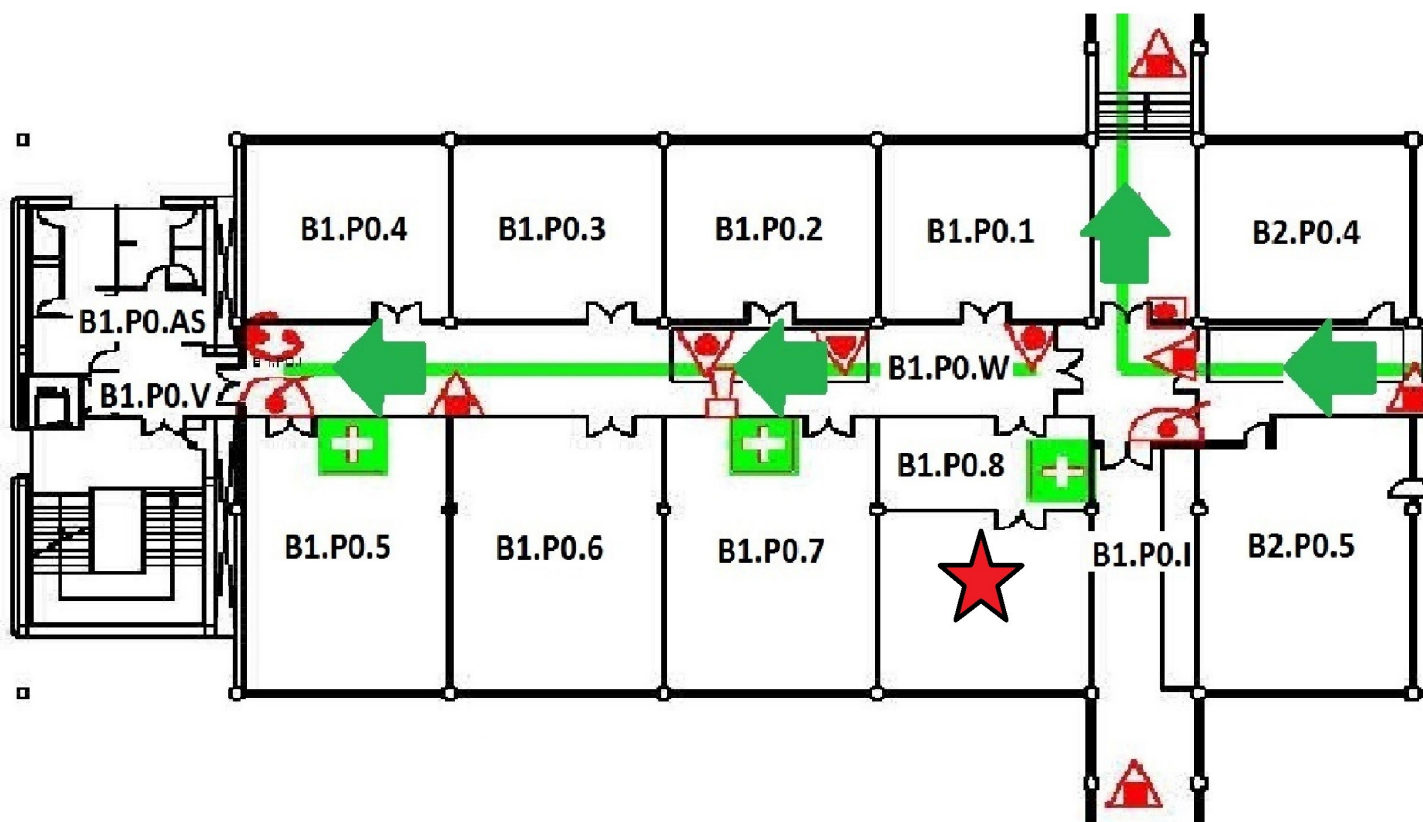


★ Local Cabecera

Los ocupantes de locales cabecera supervisarán la evacuación de todos los locales que se encuentren en su recorrido hacia la salida de emergencia


Salida a Vía Julia

Punto de reunión
Jardín frente a Rectorado

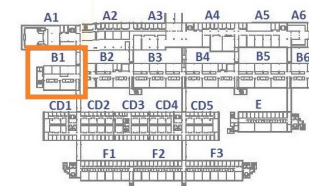

B1

PLANTA 1 / 1 SOLAIRUA

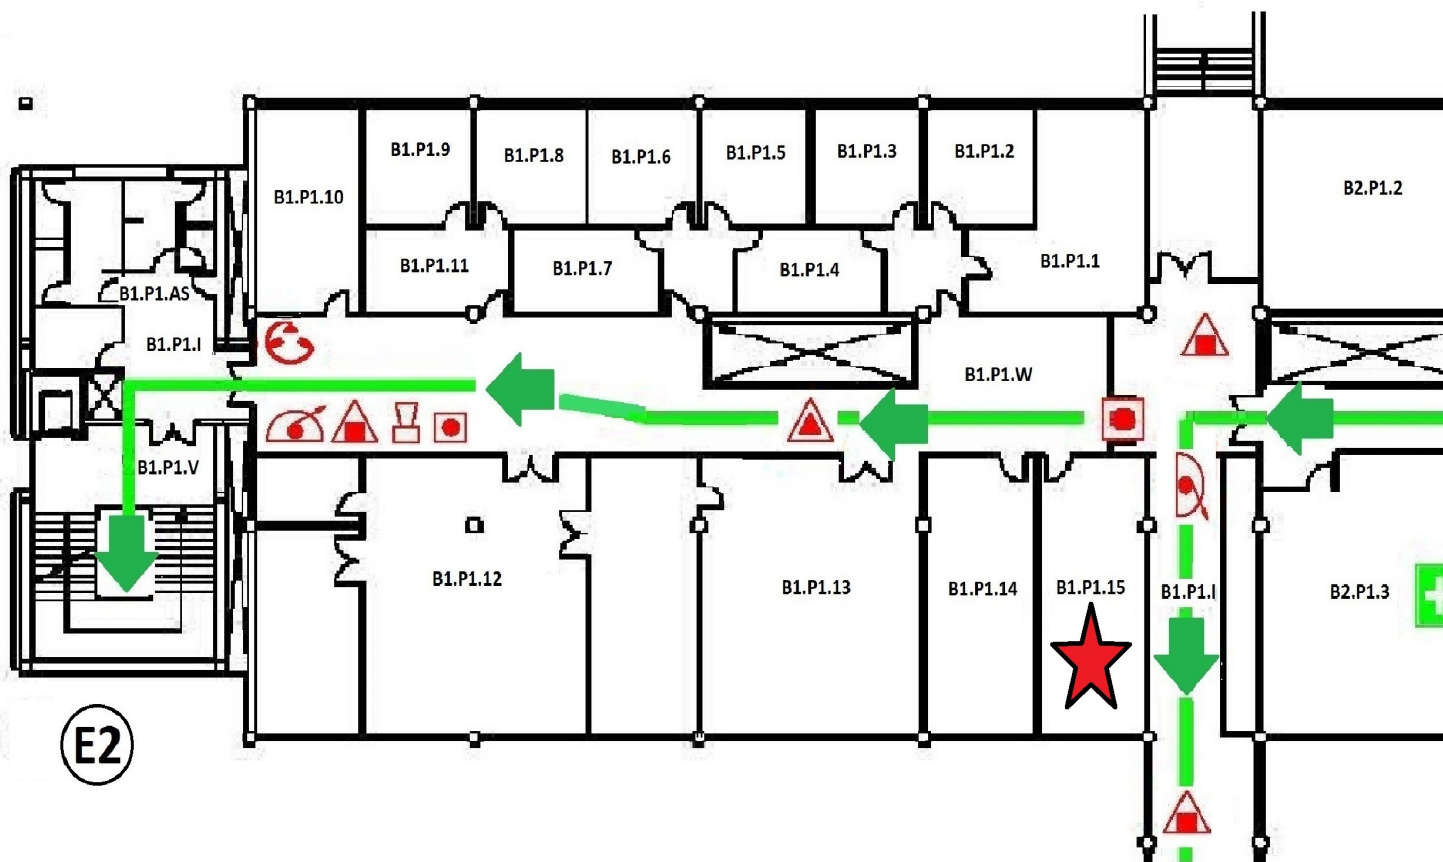


★ Local Cabecera

Los ocupantes de locales cabecera supervisarán la evacuación de todos los locales que se encuentren en su recorrido hacia la salida de emergencia


Salida a Vía Julia

Punto de reunión
Jardín frente a Rectorado

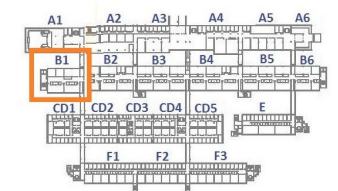

B1

PLANTA 2 / 2 SOLAIRUA

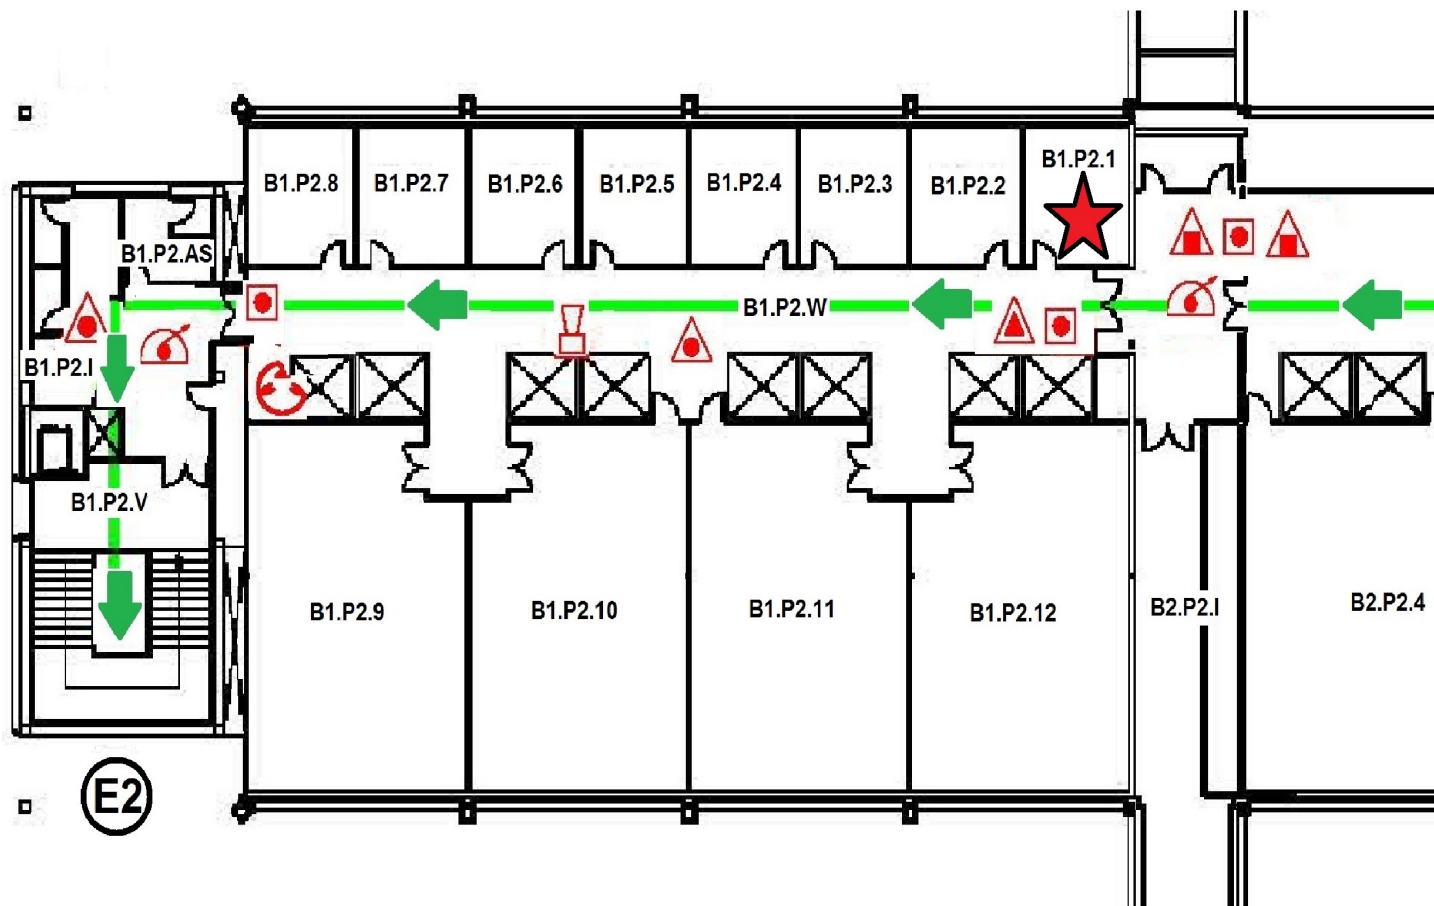

★ Local Cabecera

Los ocupantes de locales cabecera supervisarán la evacuación de todos los locales que se encuentren en su recorrido hacia la salida de emergencia

Salida a Vía Julia

Punto de reunión
Jardín frente a Rectorado

